


Утверждена

(наименование документа об утверждении,
включая наименования органов государственной
власти или органов местного самоуправления,
принявших решение об утверждении схемы
или подписавших соглашение
о перераспределении земельных участков)
от _____ N _____

Схема
расположения земельного участка или земельных участков
на кадастровом плане территории

Условный номер земельного участка 50:18:0030419		
Площадь земельного участка 2991.0		
Обозначение характерных точек границ	Координаты МСК-50 1	
	X	Y
1	437189.83	1279584.1
2	437139.88	1279584.1
3	437159.46	1279644.04
4	437213.47	1279627.43
5	437209.11	1279608.64
1	437189.83	1279584.1

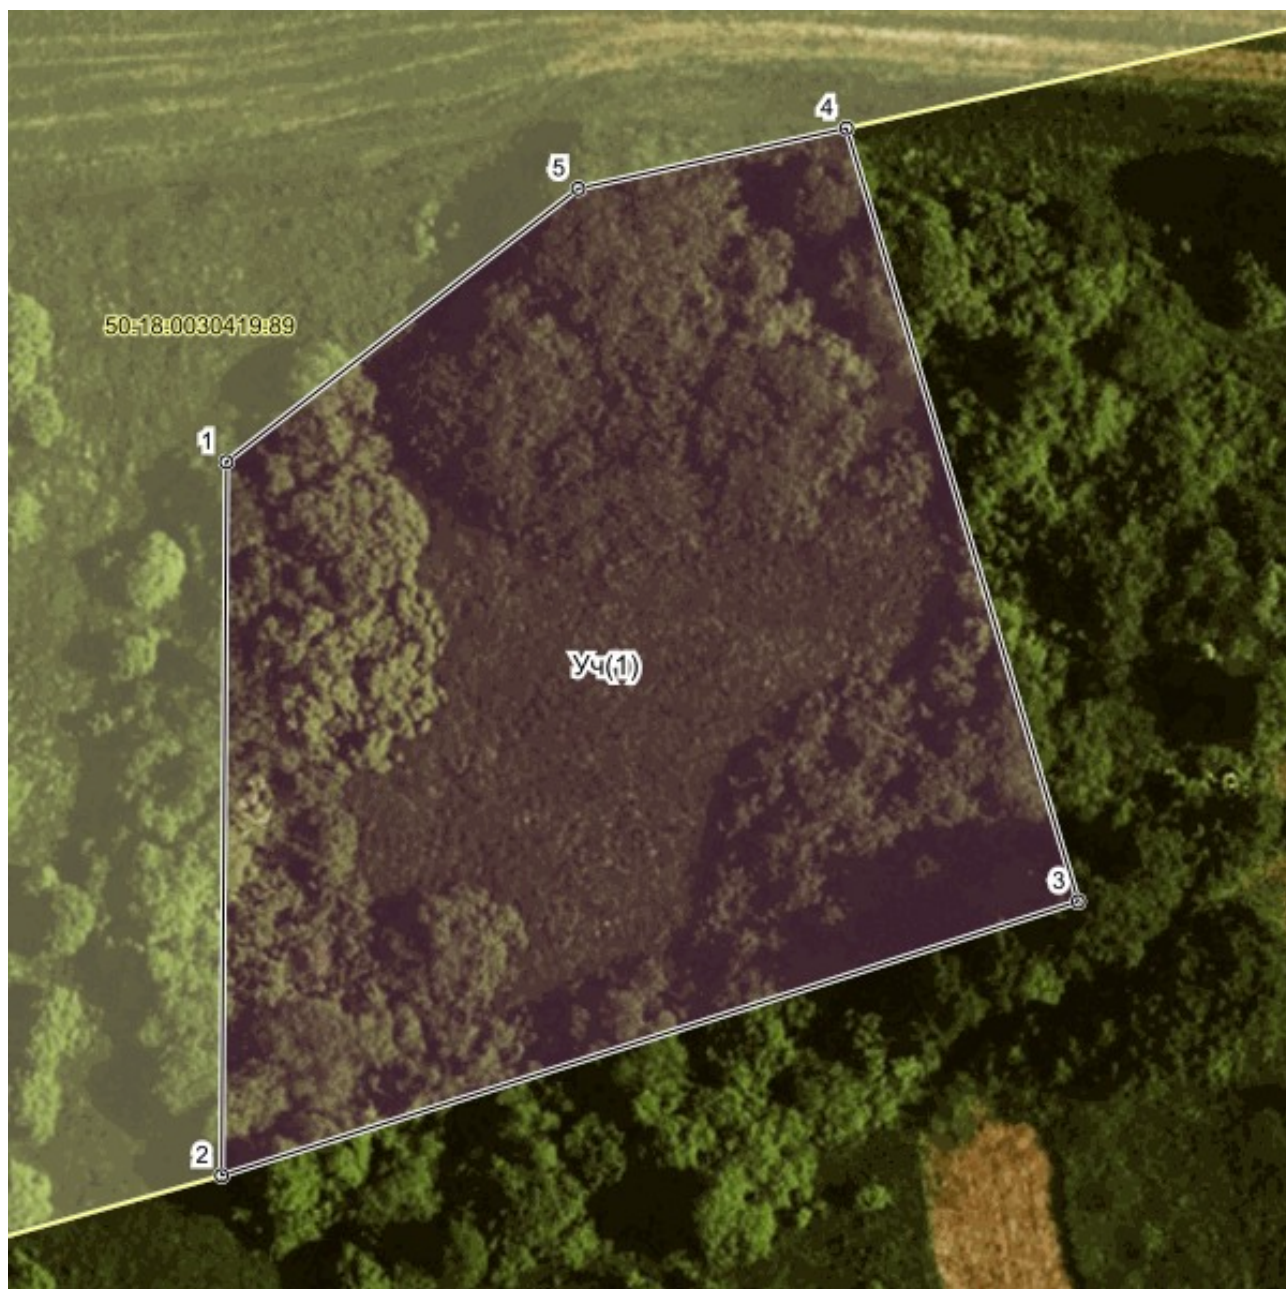

Масштаб 1:1000.0