


Утверждена

(наименование документа об утверждении,
включая наименования органов государственной
власти или органов местного самоуправления,
принявших решение об утверждении схемы
или подписавших соглашение
о перераспределении земельных участков)
от _____ N _____

Схема
расположения земельного участка или земельных участков
на кадастровом плане территории

Условный номер земельного участка 50:18:0030419		
Площадь земельного участка 2302.0		
Обозначение характерных точек границ	Координаты МСК-50 1	
	X	Y
1	437244.8	1279762.5
2	437248.55	1279778.65
3	437197.72	1279836.49
4	437183.51	1279783.09
1	437244.8	1279762.5

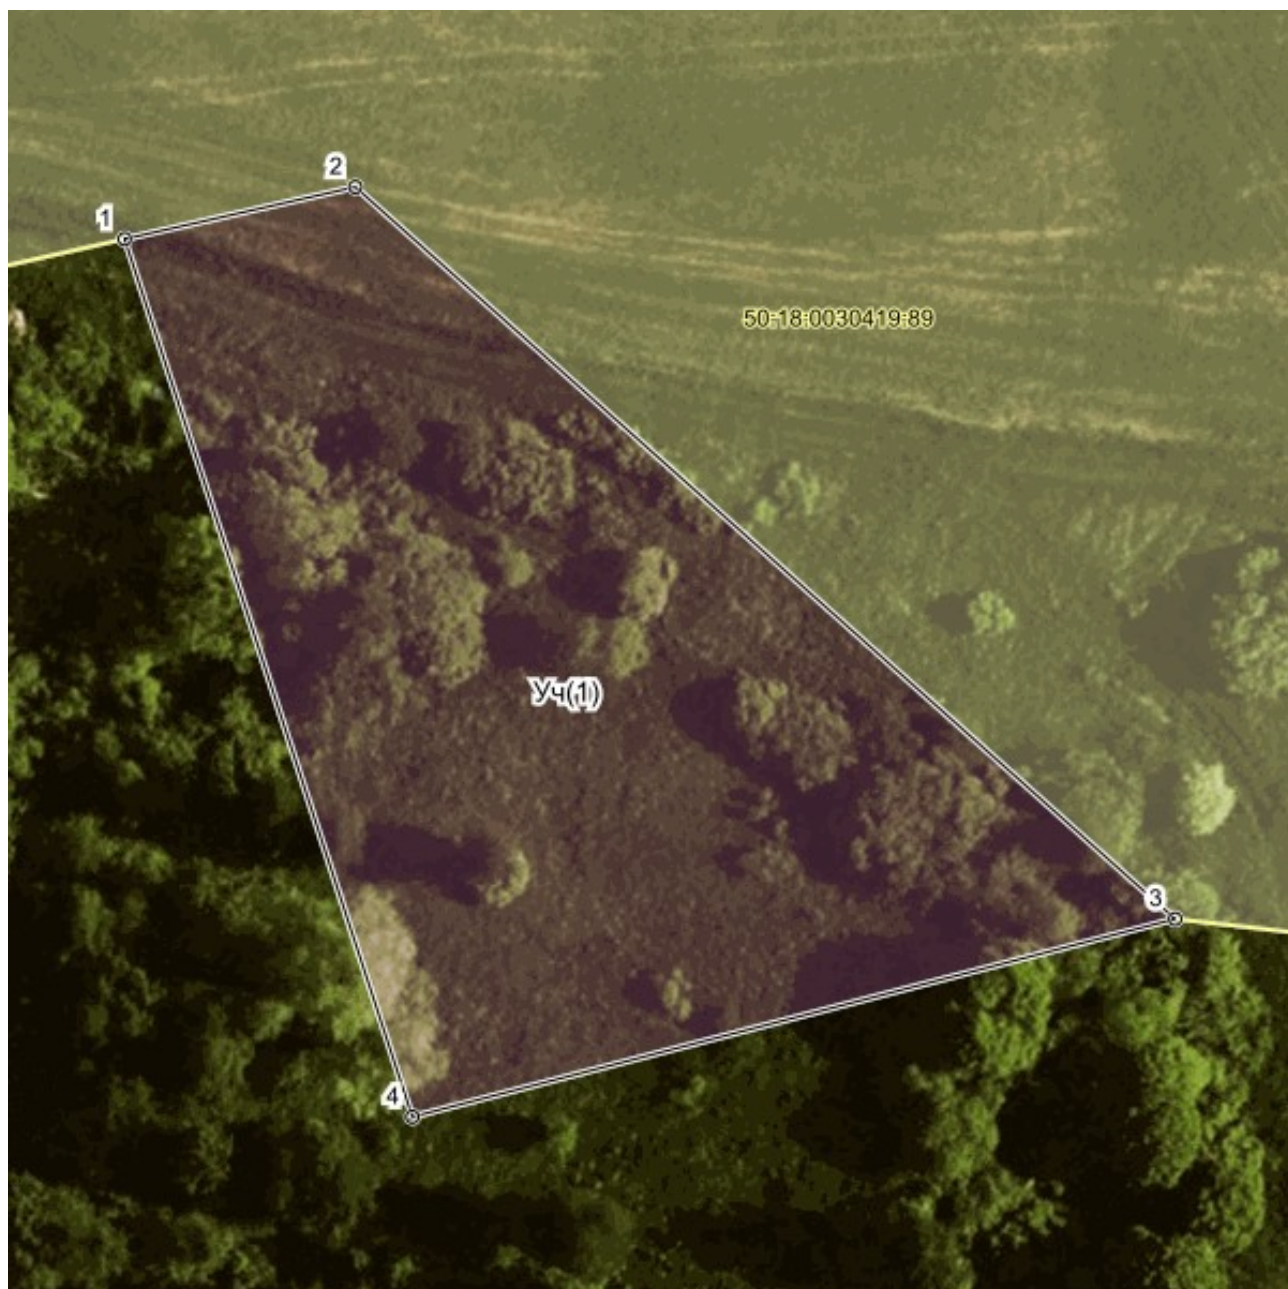

Масштаб 1:500.0